


# MALÝ RODINNÝ DŮM ( CHATA )

## RIMI 04

PŮDORYS 1.NP

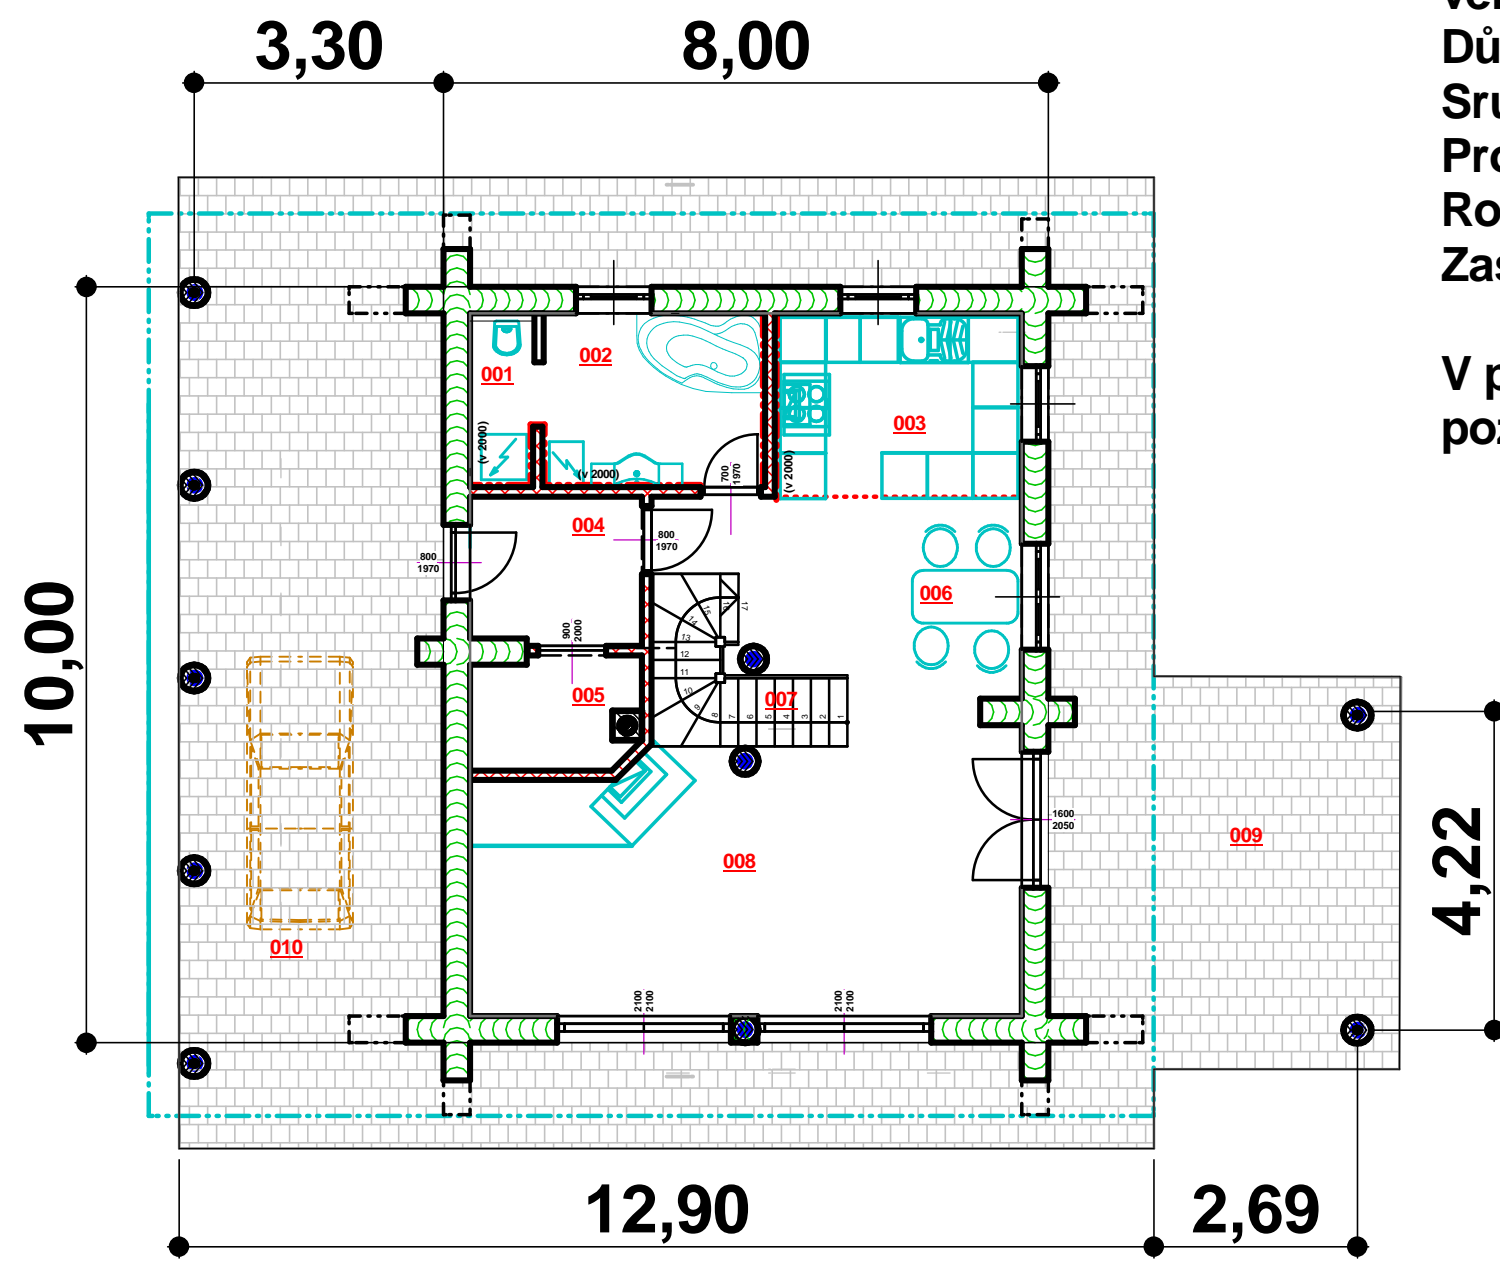


Příjemný, velice útulný malý rodinný domek s krbem za velmi dobrou cenu vhodný pro rodinné bydlení. Dům vyhovuje i jako rekreační chata pro celoroční bydlení. Srub je navržen jako byt 3+1 s příslušenstvím. Projekt lze upravit i pro roubenku. Rodinný dům ( chata )  
Zastavená plocha 130,00 m2 včetně zastřešeného stání

V případě Vašeho zájmu upravíme projekt dle Vašich požadavků a situace na Vašem pozemku

LEGENDA MÍSTNOSTÍ - 1.NP


OZN	POPIS MÍSTNOSTI	PLOCHA (m2)
001	WC	1,93
002	KOUPELNA	6,76
003	KUCHYŇ	8,00
004	ZÁDVEŘÍ	4,42
005	ŠATNA	3,17
006	JÍDELNA	11,38
007	SCHODY DO PODKROVÍ	3,76
008	OBÝVACÍ POKOJ	25,55
009	TERASA	24,14
010	KRYTÉ STÁNÍ PRO AUTA	33,63

PŮDORYS PODKROVÍ

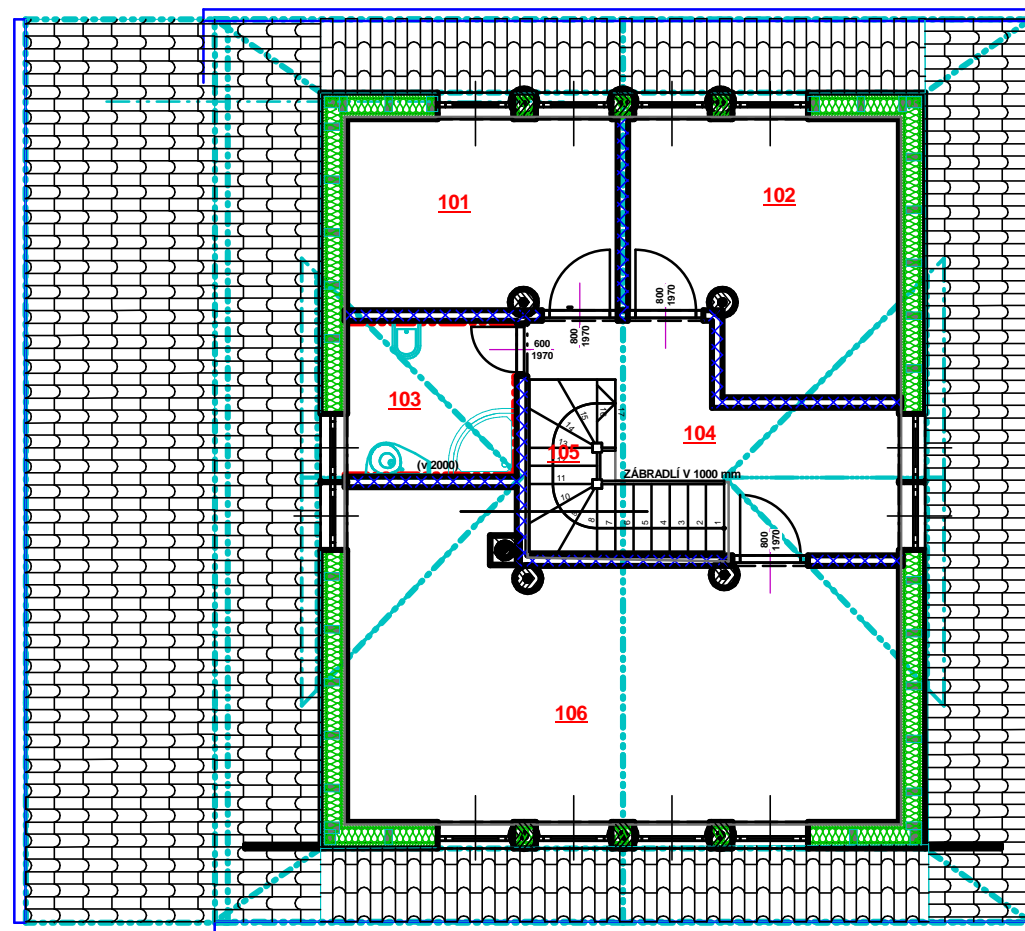

LEGENDA MÍSTNOSTÍ - PODKROVÍ

OZN	POPIS MÍSTNOSTI	PLOCHA (m2)
101	POKOJ	9,24
102	POKOJ	11,90
103	KOUPELNA	4,64
104	CHODBA	8,32
105	SCHODIŠTĚ	4,25
106	LOŽNICE	27,30

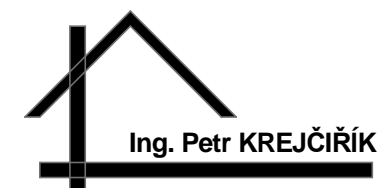

Ing. Petr KREJČÍŘÍK

PROJEKTANT: ING. PETR KREJČÍŘÍK, Jedovnice, mobil 777251209, [www.kanadsky-srub.cz](http://www.kanadsky-srub.cz)



DODAVATEL: SRUBY-POLÁK, s.r.o. , Brno-Blažovice, mobil: 606771749, [www.kanadske-sruby.cz](http://www.kanadske-sruby.cz)